



ประกาศเทศบาลตำบลขามทะเลสอ
เรื่อง การเปิดเผยราคากลางและการคำนวณราคากลางงานก่อสร้าง

ด้วยเทศบาลตำบลขามทะเลสอ มีความประสงค์จะดำเนินการจ้างโครงการก่อสร้างลาน
อเนกประสงค์ ชนิดแคปซูล บริเวณทิศใต้ของอาคารอเนกประสงค์เทศบาลฯ บริเวณอ่างหนองคู บ้านหนองคู
หมู่ที่ 2 ตำบลขามทะเลสอ อำเภอขามทะเลสอ จังหวัดนครราชสีมา ความกว้าง 45.00 เมตร ยาว 60.00 เมตร
หรือมีพื้นที่ก่อสร้างไม่น้อยกว่า 2,700 ตารางเมตร (ตามแบบแปลนที่เทศบาลฯ กำหนด)

ราคากลาง เป็นเงิน 750,000.- บาท (ตามเอกสารแนบท้าย)

ประกาศ ณ วันที่ 22 ม.ค. 2562

(นายมานิช มะลิขาว)
นายกเทศมนตรีตำบลขามทะเลสอ



บันทึกข้อความ

| |
|-----------------------------|
| สำนักงานเทศบาลตำบลขามทะเลสอ |
| รับที่..... ๒๘ / ๒๕๖๒ |
| วันที่..... - 9 ม.ค. 2562 |
| เวลา..... ๐๙.๐๐ น. |
| กองคลัง |

ส่วนราชการ..... กองช่าง เทศบาลตำบลขามทะเลสอ อำเภอขามทะเลสอ จังหวัดนครราชสีมา

ที่ นม ๕๒๗๐๓ / ๕..... วันที่ ๔ มกราคม ๒๕๖๒


เรื่อง การประมาณราคากลางโครงการก่อสร้างลานอเนกประสงค์ ชนิด Cape Seal (CS).....

เรียน นายกเทศมนตรีตำบลขามทะเลสอ ผ่าน ปลัดเทศบาล

ตามคำสั่งเทศบาลตำบลขามทะเลสอ ที่ ๒๐๑/๒๕๖๑ ลงวันที่ ๓ ตุลาคม ๒๕๖๑ ได้แต่งตั้งคณะกรรมการกำหนดราคากลางก่อสร้างลานอเนกประสงค์ ชนิด Cape Seal (CS) บริเวณทิศใต้ของอาคารอเนกประสงค์เทศบาลฯ บ้านหนองคู หมู่ที่ ๒ ตำบลขามทะเลสอ อำเภอขามทะเลสอ จังหวัดนครราชสีมา เป็นจำนวนเงิน ๗๕๐,๐๐๐.- บาท (-เจ็ดแสนห้าหมื่นบาทถ้วน-) เพื่อดำเนินการจัดซื้อจัดจ้างตามพระราชบัญญัติการจัดซื้อจัดจ้างและการบริหารพัสดุภาครัฐ พ.ศ. ๒๕๖๐ นั้น

คณะกรรมการกำหนดราคากลาง ได้ดำเนินการทบทวนการจัดทำราคากลางโครงการก่อสร้างลานอเนกประสงค์ ชนิด Cape Seal (CS) บริเวณทิศใต้ของอาคารอเนกประสงค์เทศบาลฯ บ้านหนองคู หมู่ที่ ๒ ช่างต้นเสร็จเรียบร้อยแล้ว (ตามเอกสารประมาณการที่แนบมาพร้อมนี้) ซึ่งเป็นไปตามหลักเกณฑ์และวิธีการกำหนดราคากลางงานก่อสร้างของทางราชการ ในการใช้เป็นแนวทางการคำนวณราคากลางงานก่อสร้างของหน่วยงานรัฐ อาศัยอำนาจตามความในมาตรา ๓๔ มาตรา ๓๕ และมาตรา ๓๖ แห่งพระราชบัญญัติการจัดซื้อจัดจ้างและการบริหารพัสดุภาครัฐ พ.ศ. ๒๕๖๐ และเป็นไปตามมติคณะรัฐมนตรี เมื่อวันที่ ๑๓ มีนาคม ๒๕๕๕ และที่ปรับปรุงเพิ่มเติมตามมติคณะรัฐมนตรี เมื่อวันที่ ๑๑ ตุลาคม ๒๕๕๙ รวมกฎกระทรวงระเบียบ และประกาศที่ออกตามความในพระราชบัญญัติการจัดซื้อจัดจ้างและการบริหารพัสดุภาครัฐ พ.ศ. ๒๕๖๐

จึงเรียนมาเพื่อโปรดพิจารณาให้ความเห็นชอบ

ลงชื่อ..........ประธานกรรมการ

(นายรัฐวุฒิ อุดรรัตน์)

ลงชื่อ..........กรรมการ

ลงชื่อ..........กรรมการ

เรียน ผู้อำนวยการกองคลัง (นางสาวรัฐทิฏฐิกร ศุภกำเนิด)

(นางสาวสุพรรณ พันธุ์หมานนท์)

- เพื่อโปรดทราบ / พิจารณา

- กงหน้าง

แจ้งเรื่องประมาณราคากลางโครงการก่อสร้างลานอเนกประสงค์ ชนิด Cape Seal (CS)

- เห็นควรส่งเจ้าหน้าที่ดำเนินการต่อไป



/ เรียน ปลัดเทศบาล.....

นางวารินทร์ นาคสูงเนิน

ผู้อำนวยการกองคลัง



เรียน ปลัดเทศบาลตำบลขามทะเลสอ
- เพื่อโปรดทราบ


.....
.....



(นางสาวปิ่นชาภัทร เรืองฤทธิ์)
รองปลัดเทศบาลตำบลขามทะเลสอ


เรียน นายกเทศมนตรีตำบลขามทะเลสอ
- เพื่อโปรดทราบ

.....
.....



(นายพงษ์พันธ์ สัจจาคูณ)
ปลัดเทศบาลตำบลขามทะเลสอ

เห็นชอบตามเสนอ ความเห็นอื่น

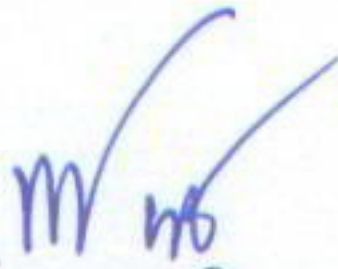


(นายมานิช มะลิขาว)

นายกเทศมนตรีตำบลขามทะเลสอ

ตารางแสดงวงเงินงบประมาณที่ได้รับจัดสรรและราคากลางงานก่อสร้าง

๑. การเปิดเผยราคากลางและการคำนวณราคากลางงานก่อสร้าง

๑. ชื่อโครงการ...ก่อสร้างสถานอเนกประสงค์ ชนิด Cape Seal (CS) บริเวณทิศใต้ของอาคารอเนกประสงค์เทศบาลฯ บ.หนองคู ม.๒ /หน่วยงานเจ้าของโครงการ..... กองช่าง เทศบาลตำบลขามทะเลสอ อำเภอขามทะเลสอ จังหวัดนครราชสีมา.....
๒. วงเงินงบประมาณที่ได้รับจัดสรร.....๗๕๐,๐๐๐ บาท (-เจ็ดแสนห้าหมื่นบาทถ้วน).....
๓. ลักษณะงานโดยสังเขป.....ความกว้าง ๕๕.๐๐ เมตร ยาว ๖๐.๐๐ เมตร หรือมีพื้นที่ก่อสร้างไม่น้อยกว่า ๒,๗๐๐.๐๐ ตารางเมตร
๔. ราคากลางคำนวณ ณ วันที่.....๕ มกราคม ๒๕๖๒.....
๕. บัญชีประมาณการราคากลาง
- ๕.๑.....สำนักงานพาณิชย์จังหวัดนครราชสีมา.....
- ๕.๒.....
- ๕.๓.....
๖. รายชื่อคณะกรรมการกำหนดราคากลาง
- ๖.๑.....นายณัฐวุฒิ อัครรัตน์.....ประธานกรรมการ
- ๖.๒.....นางสาวรัฐทิพย์การ ศุภกานีต.....กรรมการ
- ๖.๓.....นางสาวสุภาภรณ์ พันธุ์หมานนท์.....กรรมการ

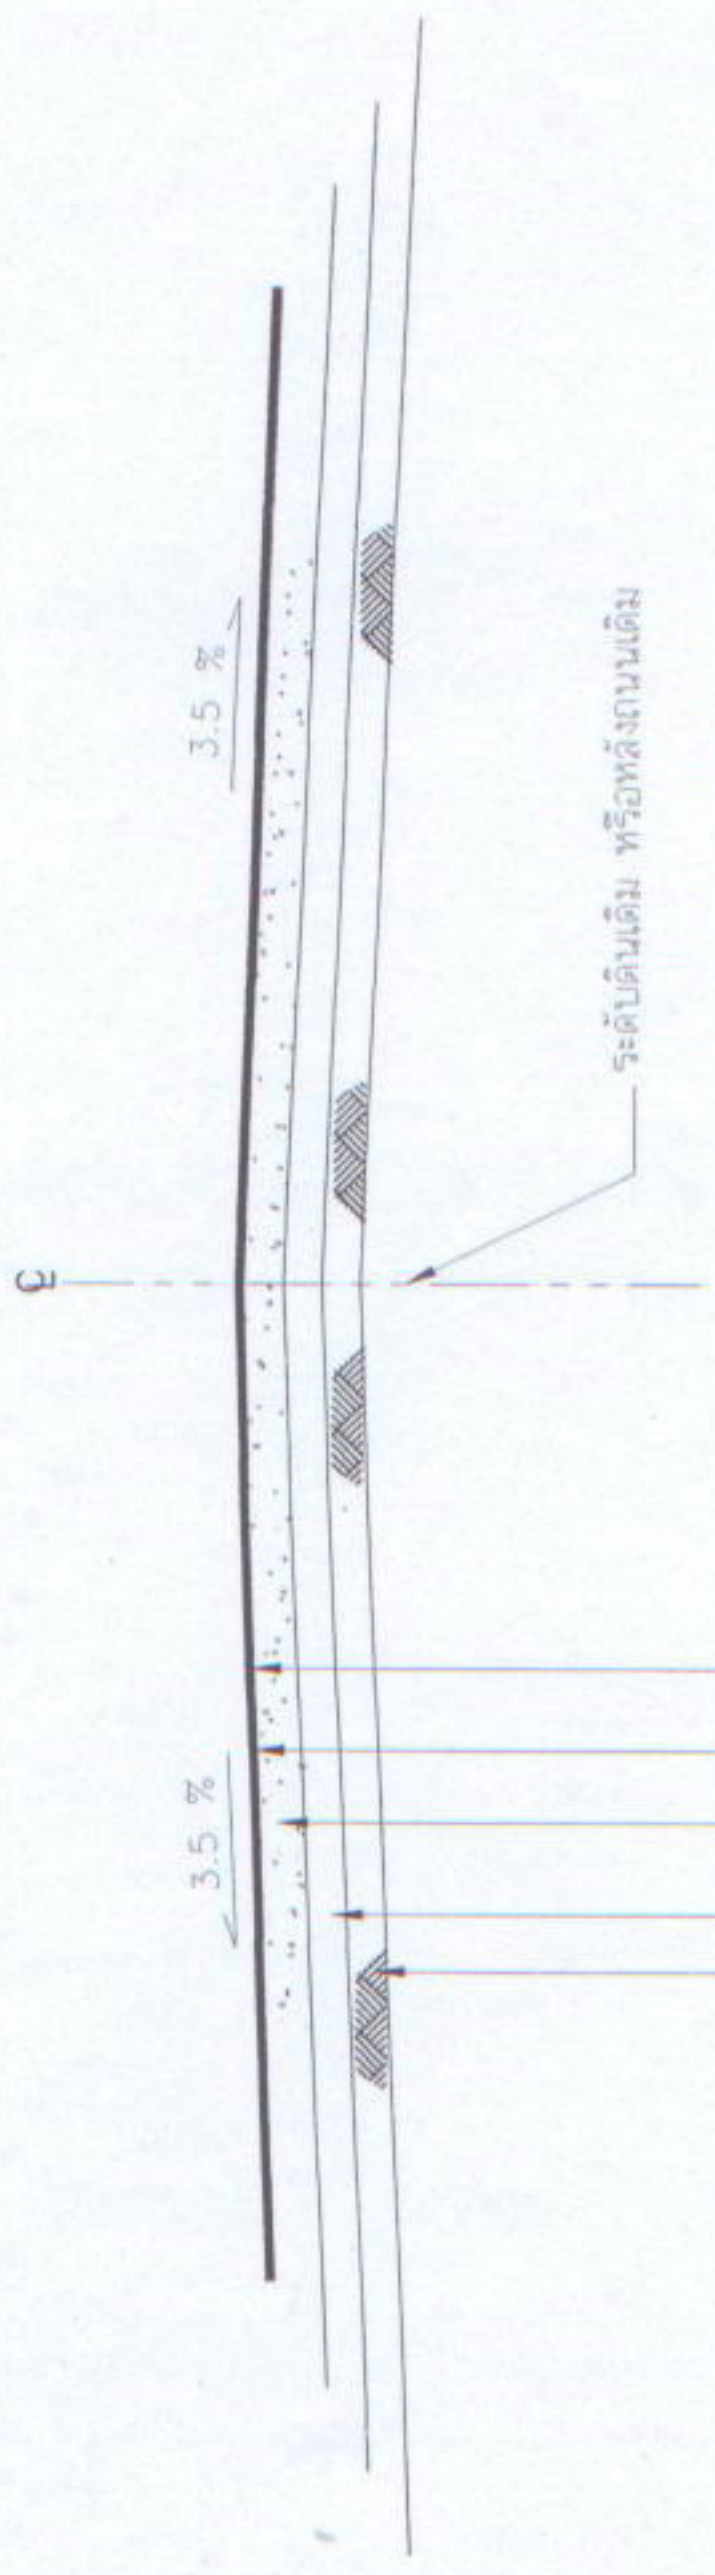

ผิวจราจรลาดยางแบบ CAPE SEAL (ผิวทางชั้นแรกแบบ S.S.T. ใช้หินขนาด 1/2 นิ้ว)

PRIME COAT

พื้นทาง CRUSHED STONE SOIL AGGREGATE TYPE BASE CBR > 80% บดอัดแน่นไม่น้อยกว่า 95% MODIFIED PROCTOR DENSITY

รองพื้นทาง SOIL AGGREGATE CBR > 25% บดอัดแน่นไม่น้อยกว่า 95% MODIFIED PROCTOR DENSITY

พื้นทางเดิม ปรับเปลี่ยนแต่งและบดอัดแน่นไม่น้อยกว่า 95% STANDARD PROCTOR DENSITY











แบบร่างที่ : 2



LOCATION MAP
NOT TO SCALE

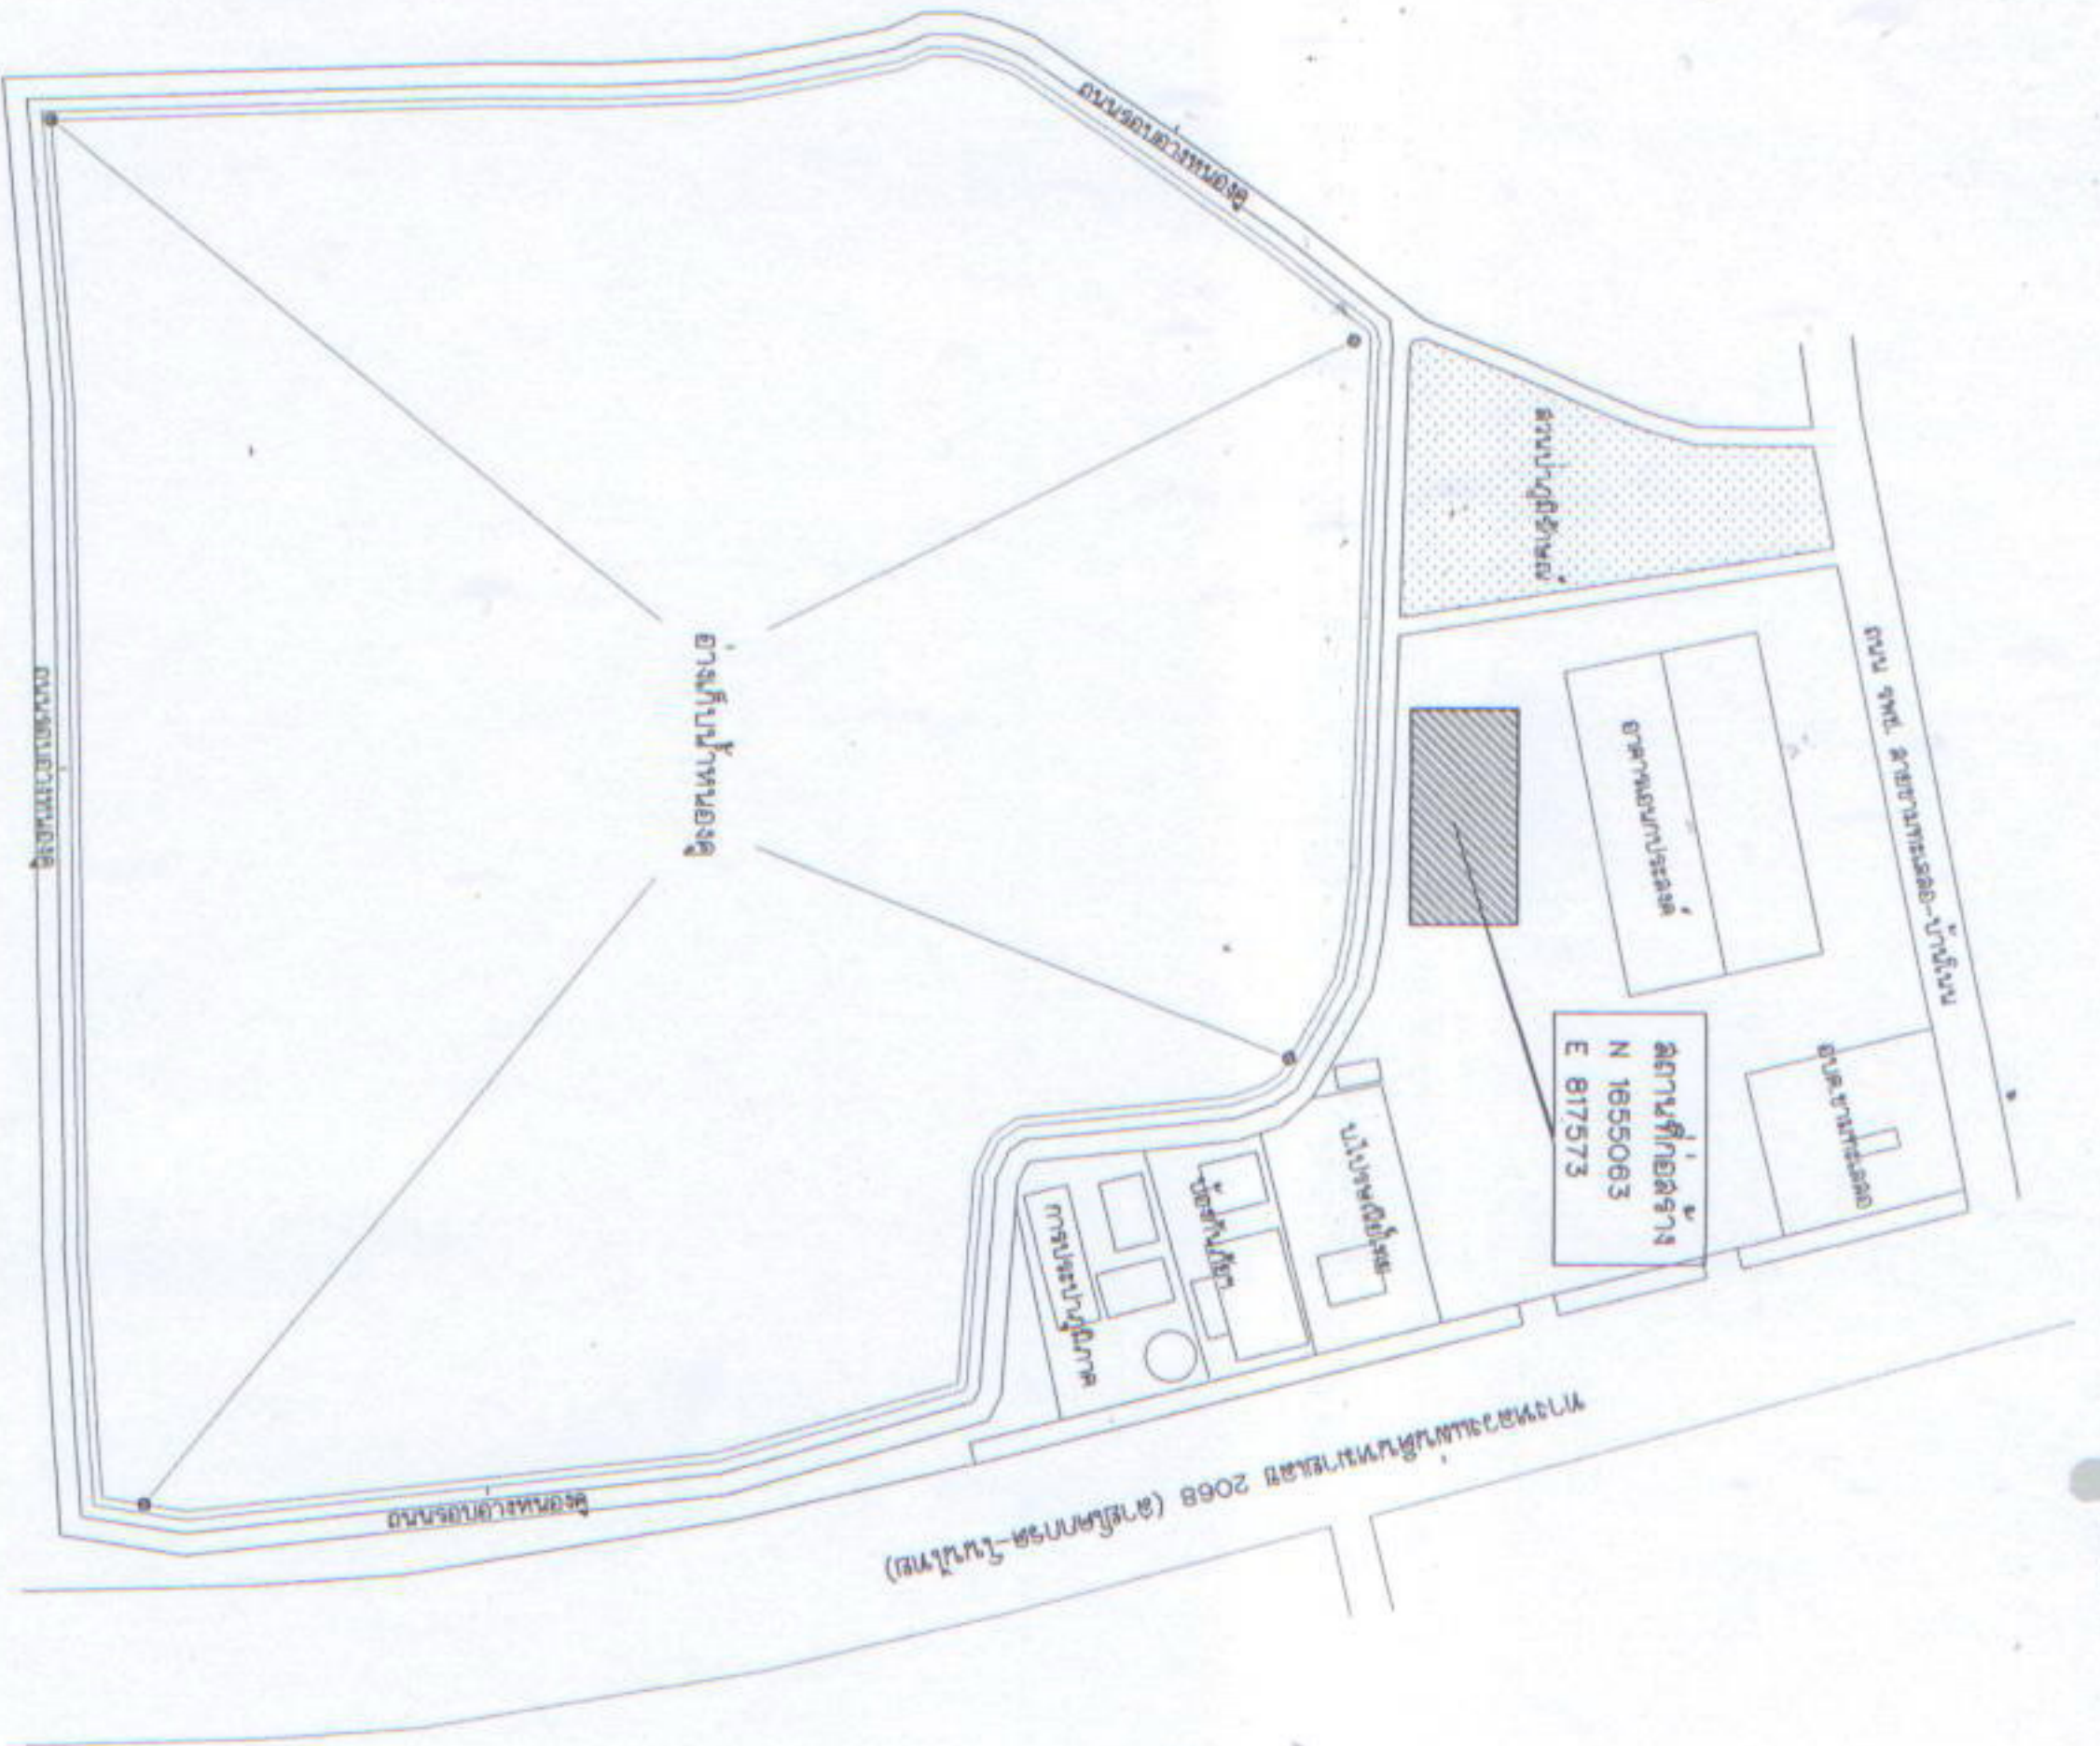

โครงการ.....

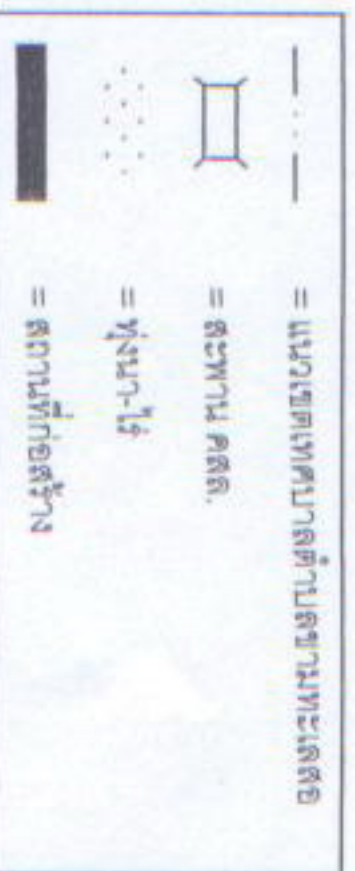

ก่อสร้างลานอเนกประสงค์ ชนิด Cape Seal (CS) บริเวณทิศใต้ของอาคารอเนกประสงค์เทศบาลฯ
 ความกว้าง 45.00 เมตร ยาว 60.00 เมตร พื้นที่ก่อสร้างไม่น้อยกว่า 2,700.00 ตารางเมตร

รายการประกอบแบบ

1. วัตถุประสงค์

เพื่อก่อสร้างผิวจราจรใหม่ แทนผิวจราจรเดิมที่มีสภาพไม่เรียบร้อยและชำรุดเสียหาย
 ซึ่งมีผิวจราจรใหม่ที่ราบเรียบสะดวกต่อการสัญจรไปมา สำหรับผู้ใช้รถยนต์ยานพาหนะ
 เพื่อลดอุบัติเหตุและเพิ่มอายุการใช้งาน
 2. เป้าหมายและแผนงาน
 ก่อสร้างลานอเนกประสงค์ ชนิด Cape Seal (CS) บริเวณทิศใต้ของอาคารอเนกประสงค์เทศบาลฯ
 ความกว้าง 45.00 เมตร ยาว 60.00 เมตร พื้นที่ก่อสร้างไม่น้อยกว่า 2,700.00 ตารางเมตร
 3. แบบก่อสร้าง จำนวน 2 แผ่น
 แผ่นที่ 1 ผังบริเวณก่อสร้างและระวางการประกอบแบบ
 แผ่นที่ 2 วัสดุโครงสร้างอเนกประสงค์

4. ก่อสร้างตามเป้าหมายและแบบแปลนข้างต้นรวมถึง

ให้เข้าแนวเขตฯ ไฟฟ้าและแนวท่อประปาให้พ้นจากแนวก่อสร้าง
 ไม่กรณีเกิดปัญหาหรือเกิดการเปลี่ยนแปลงใดๆ ให้อยู่ในดุลยพินิจของวิศวกร
 หรือช่างคุมงาน

5. ก่อสร้างตามเป้าหมายและแบบแปลนข้างต้นรวมถึง

ชนิดต่างๆ ในรูปแบบให้สามารถปรับตามสภาพพื้นที่ให้เข้าเป้าหมายเป็นสำคัญ
 กรณีไม่สามารถดำเนินการได้ครบถ้วนตามเป้าหมายให้ปรับลดเนื้องานและ
 งบเงินก่อสร้างได้แต่ทั้งนี้ให้ถือประโยชน์ทางราชการเป็นสำคัญ
 6. ข้อกำหนดทั่วไปและเงื่อนไข

การเตรียมวัสดุครุภัณฑ์

1. วัสดุ-อุปกรณ์ที่ใช้จะต้องใหม่และคุณภาพใหม่และมีคุณภาพที่ดีจะต้องเตรียม
 การจัดหาให้ครบถ้วนทันเวลาและหากไม่ทันตามเวลาจะเป็นข้อขัดข้องในการเปลี่ยนแปลงวัสดุหรือขอต่ออายุสัญญาไม่ได้
2. วัสดุที่ระบุจะแจ้งให้หมายถึงวัสดุที่มีคุณภาพเทียบเท่าและพิจารณาจะได้รับ
 เห็นชอบจากผู้ว่าจ้าง
7. ข้อกำหนดในการก่อสร้าง

1. ก่อสร้างตามหลักวิศวกรรมให้ปฏิบัติตามมาตรฐานกรมโยธาธิการ
 หรือหน่วยงานราชการอื่นฯ ที่เกี่ยวข้อง
2. ในขณะที่ทำการก่อสร้างให้ผู้รับจ้างจัดทำป้ายโครงการชั่วคราวและสัญลักษณ์จราจรเพื่อเตือน
 และแนะนำให้ผู้ใช้ทางทราบ
3. ผู้รับจ้างจะต้องจัดทำป้ายชี้โครงการงบประมาณ ระยะเวลาก่อสร้าง
 และชื่อบริษัท หรือห้างฯ ผู้รับจ้างติดตั้ง ณ สถานที่ก่อสร้าง

| | | | | | | |
|------------------------------------|---|-----------|------------|--------------|---------------|--------------|
| | โครงการ : ก่อสร้างลานอเนกประสงค์ ชนิด Cape Seal (CS) บริเวณทิศใต้ของอาคารอเนกประสงค์เทศบาลฯ | | | | | |
